


RESIDENTIE KROMME EIK

Veldkantstraat 123A, 1850 Grimbergen


Appartement 123A - b0102

Eerste verdieping


GEGEVENS

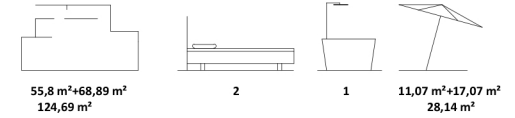

SITUATIE

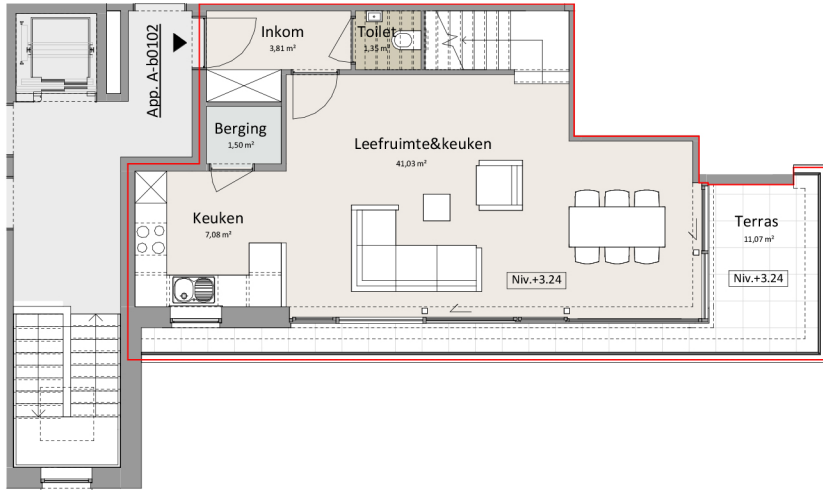

PLAN EERSTE VERDIEPING - schaal 1/100

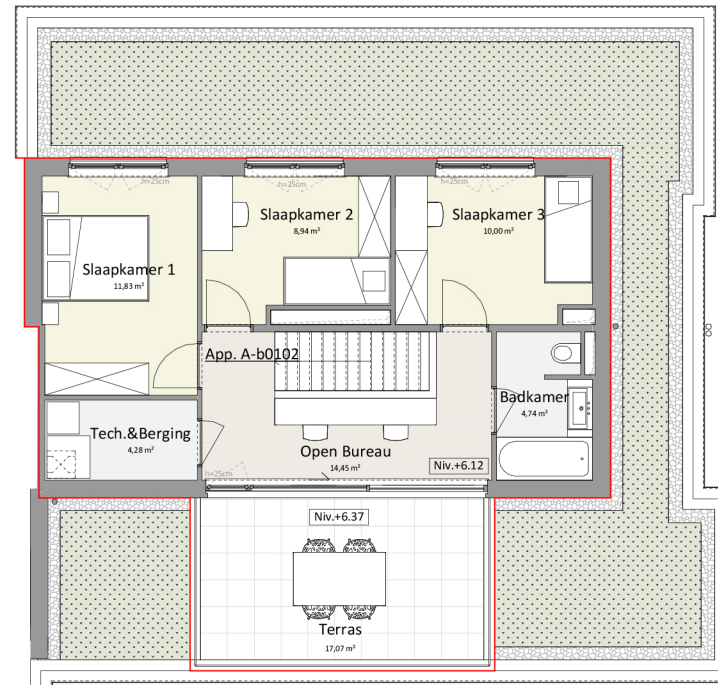


PLAN TWEEDE VERDIEPING - schaal 1/100



ZIJGEVEL RECHTS - schaal 1/200



VOORGEVEL - schaal 1/200

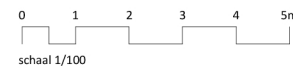

1. Deze plattegrond kan eventueel nog worden aangepast naargelang de realisatiewensen
2. De oppervlaktes en afmetingen, alsook de uitrusting, het meubilair en de keuken zijn louter illustratief en niet-contractueel

INPLANTING



BOUWHEER



BVBA GM REAL CONSTRUCT
Kleine Winkellaan 14, 0001
B-1853 Strombeek-Bever

VERKOOPKANTOOR



ERA IMMO TOYE
Prinsenstraat 24
B-1850 Grimbergen
www.immotoye.be

T 02 270 90 75

ARCHITECT



G&G ARCHITECTEN bv ba
Prinsenstraat 26
B-1850 Grimbergen
www.gg-architecten.be

T 02 270 45 25

info@gg-architecten.be